

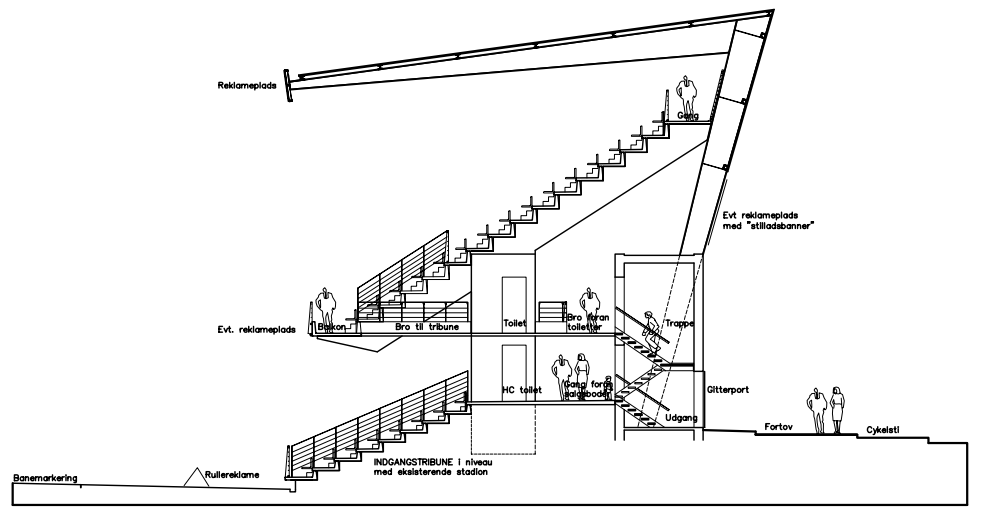


PLANISJNIT - BALKONPLAN
1:100

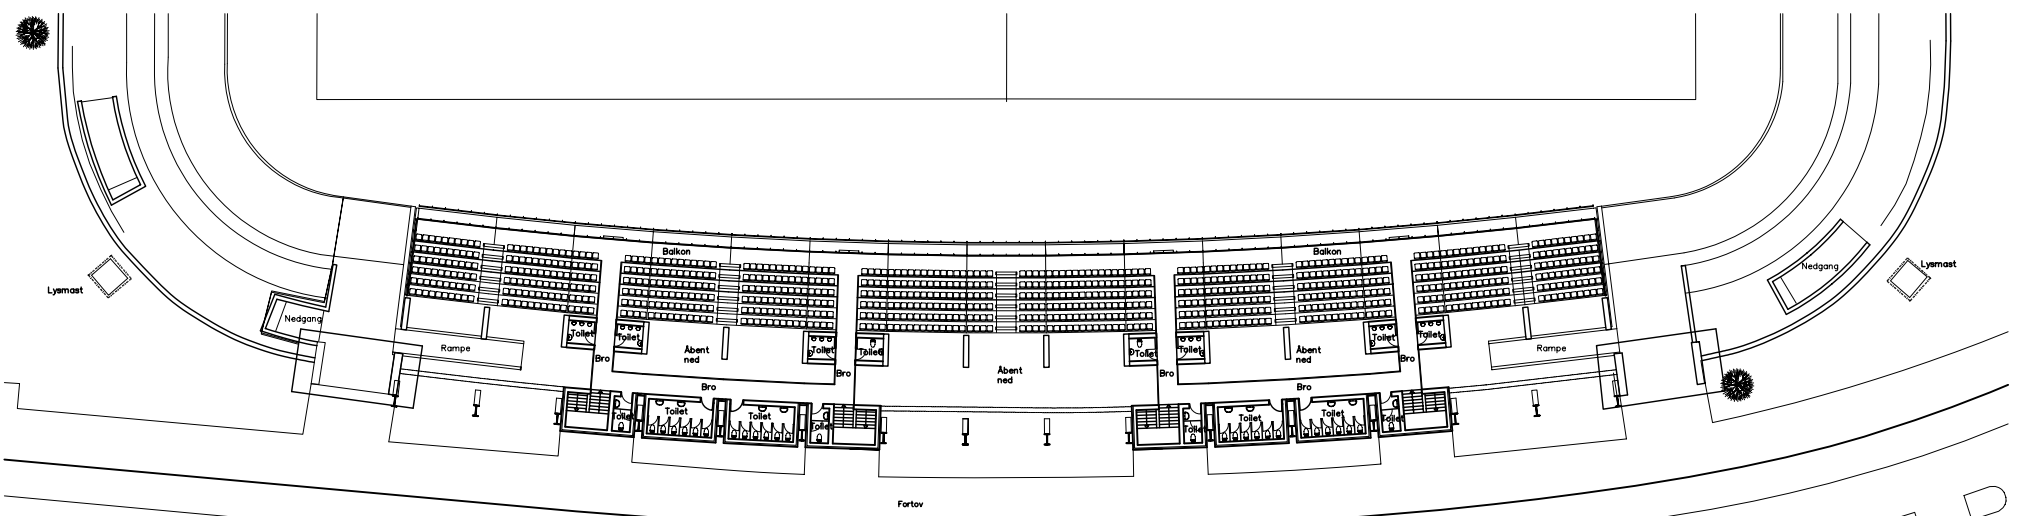

TVERSNIT B - B I BRO / ÅBNING, TRIBUNE
1:100

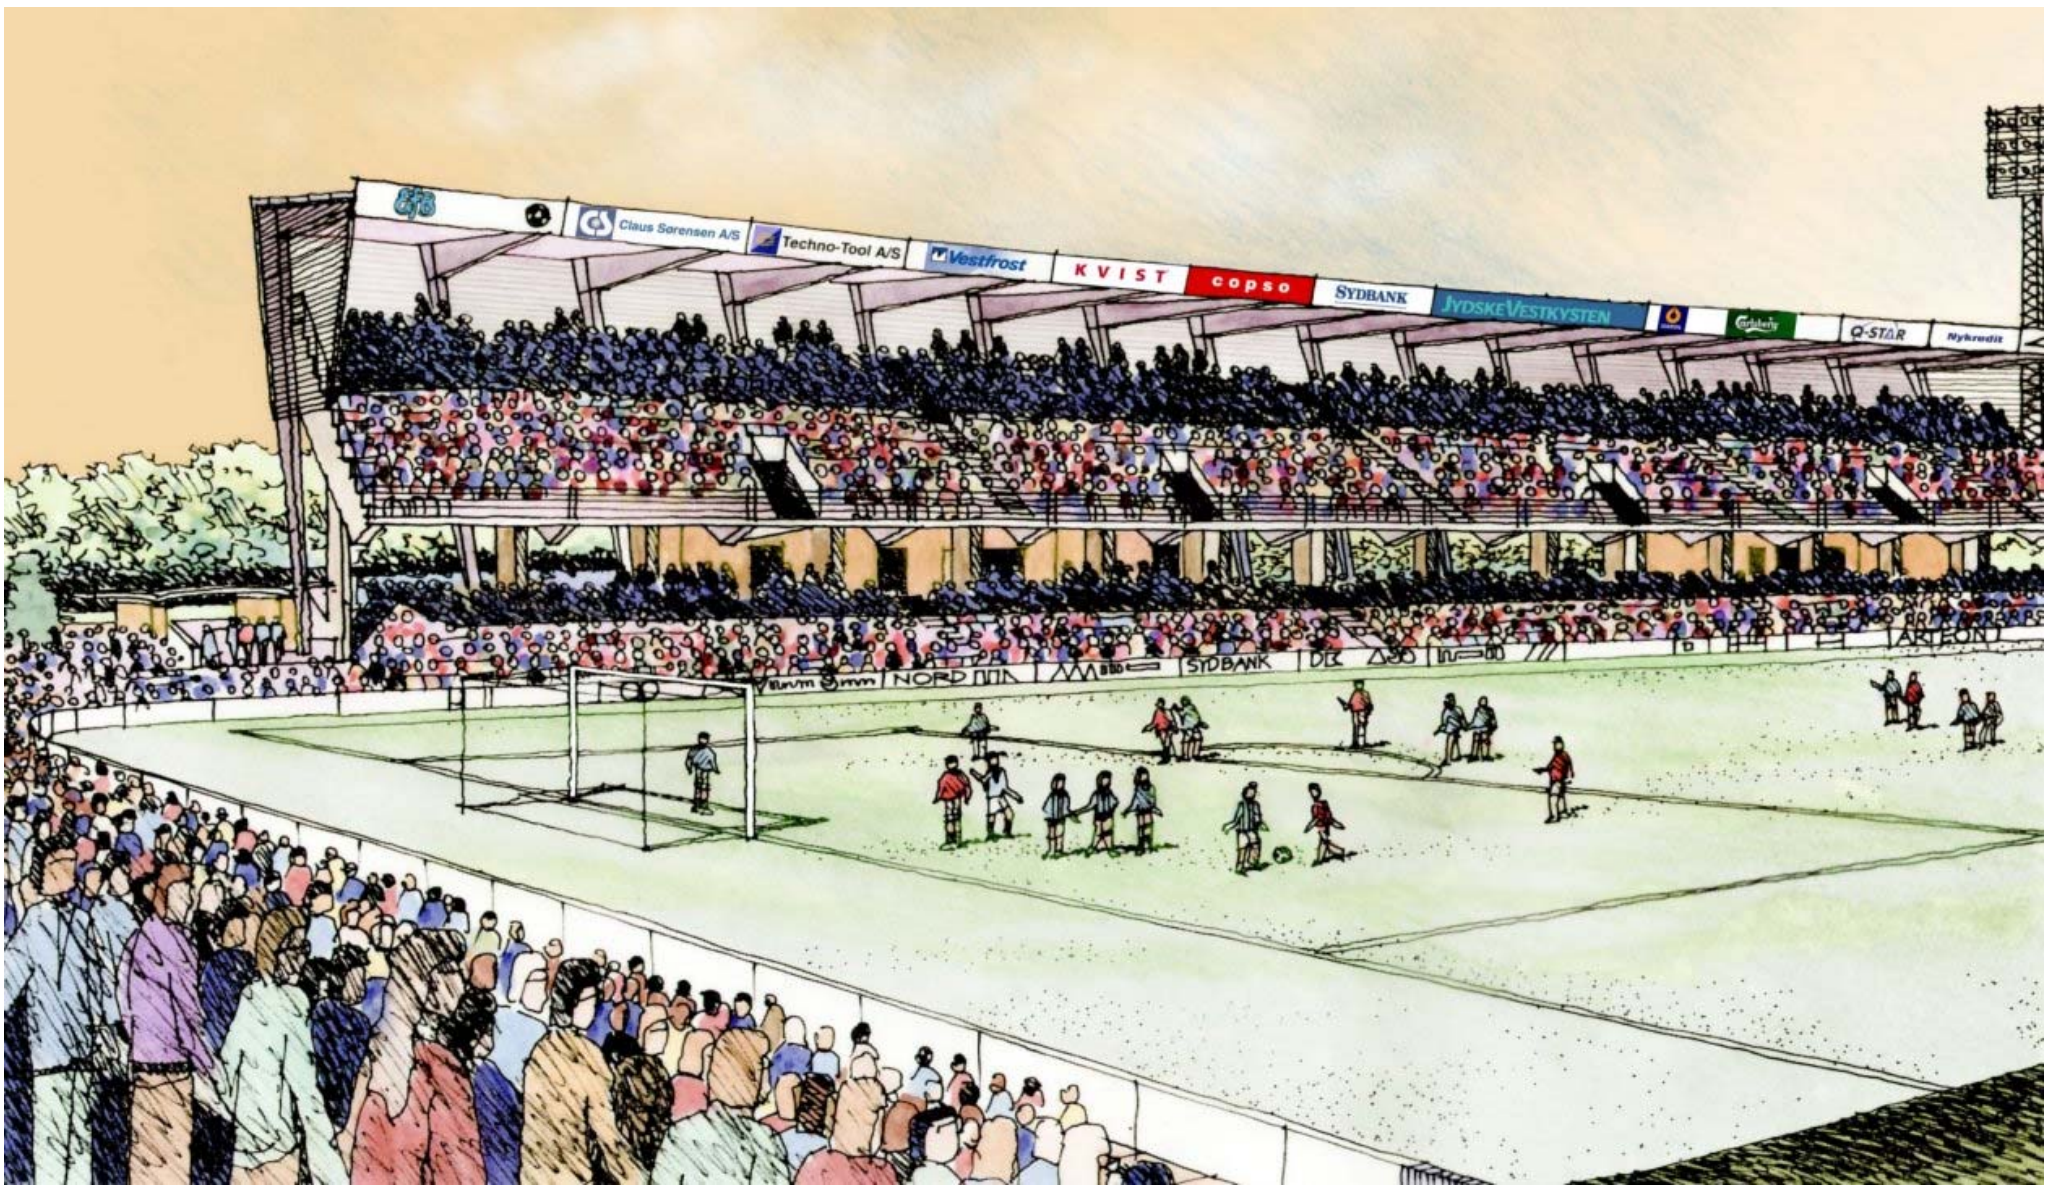

BALKONPLAN
1:100

Cykeltsti
GL. VARDEVEJ

